



Verkoop- tekeningen


Nieuwbouw en transformatie van 7 appartementen (bouwnummer 38)
in het plan "De Herentuyn 2.0" te Voorburg

Projectnummer: 21-00831


Datum: 19 november 2025




VAN RHIJN
BOUW

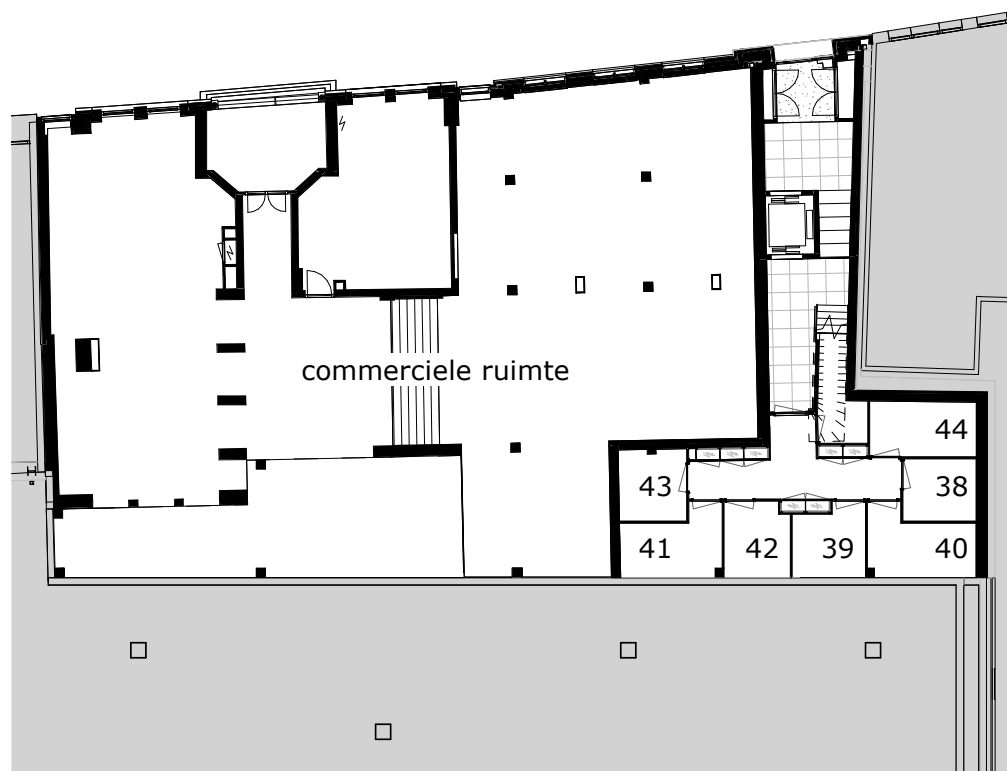


niveau 0

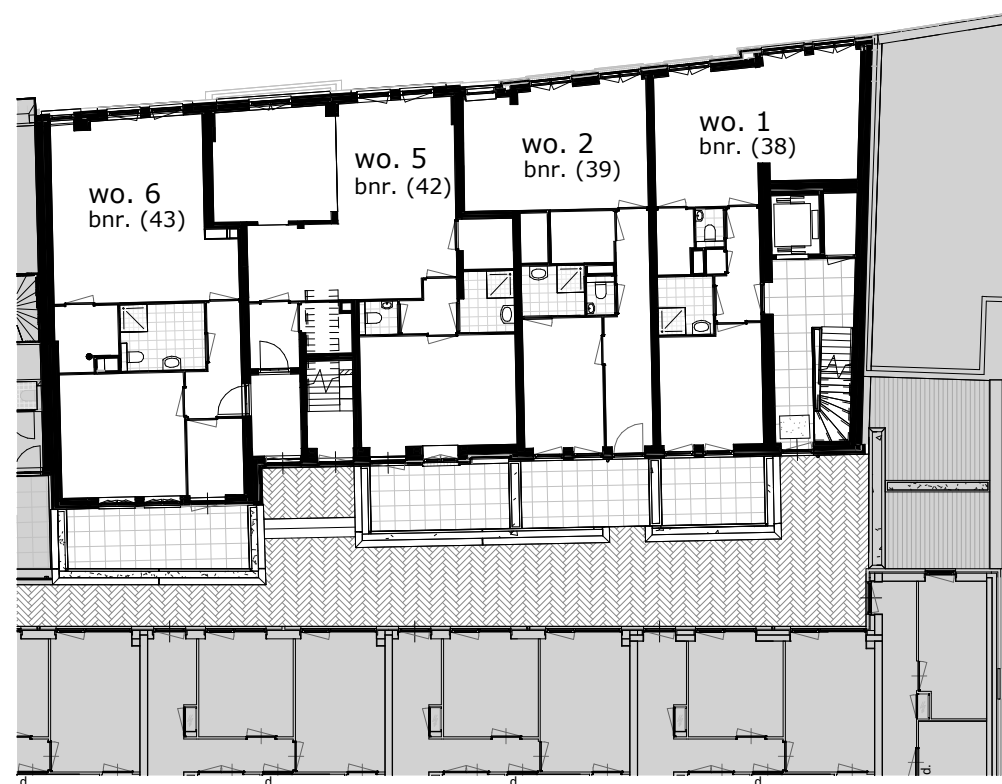

niveau 1

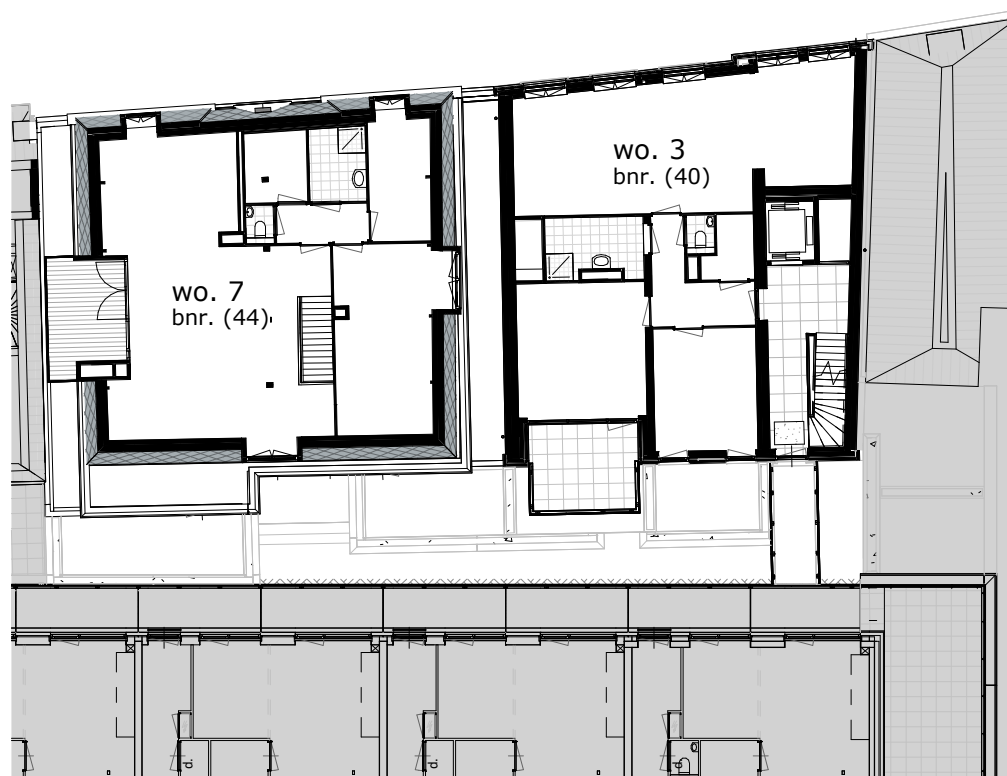

niveau 2

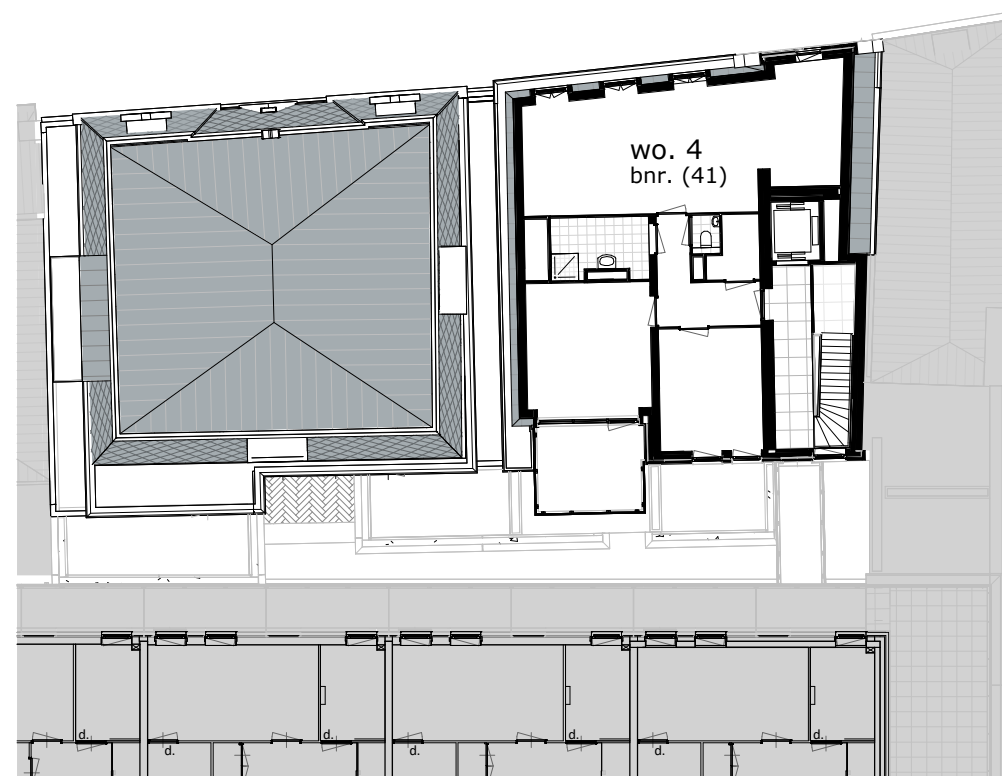

niveau 3



betreft
Herenstraat
40-42, Voorburg
werknummer
2281.5

schaal
1 : 250

datum
19-11-2025

onderdeel
**overzicht
plattegronden**



Herenstraat 40
(nieuw)

Herenstraat 42
(bestaand)

voorgevel



Herenstraat 42
(bestaand)

Herenstraat 40
(nieuw)

achtergevel




achtergevel Herentuyn

betreft
Herenstraat
40-42, Voorburg
werknummer
2281.5


schaal
1 : 250

datum
19-11-2025


onderdeel
**overzicht
gevels**

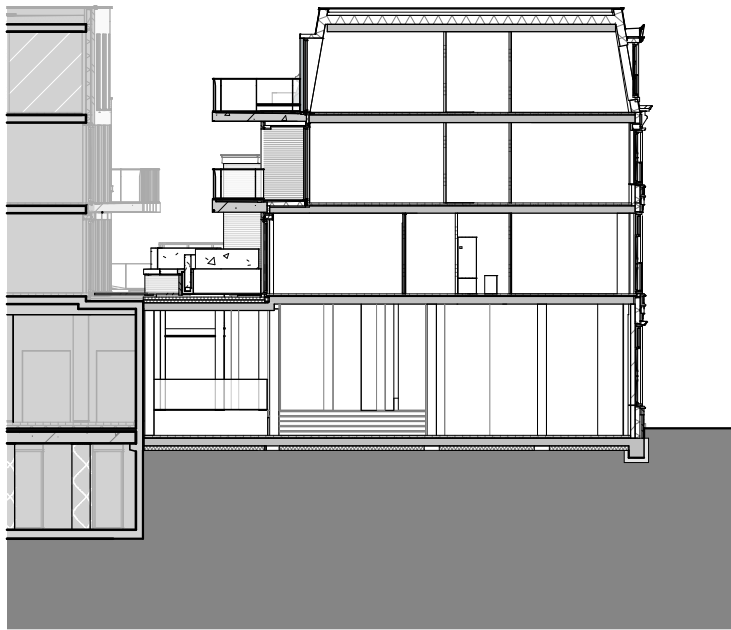

doorsnede 1

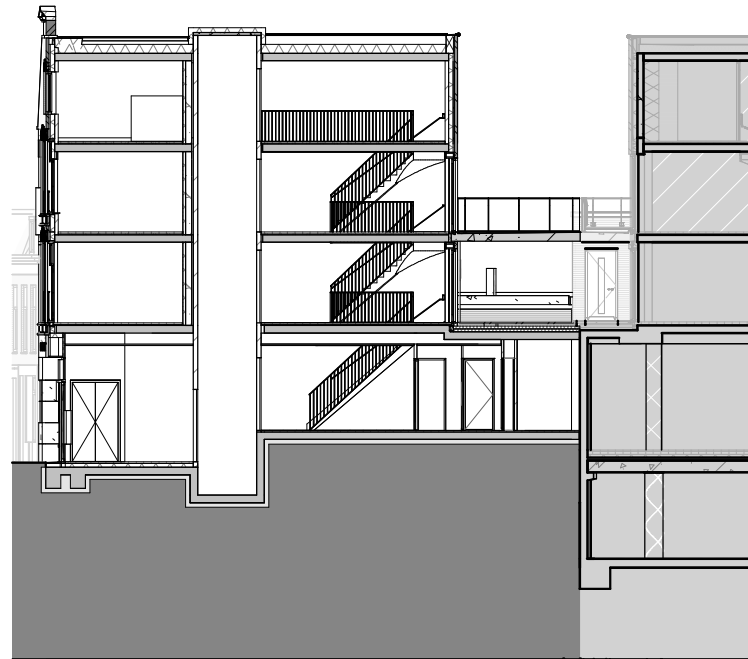

doorsnede 2

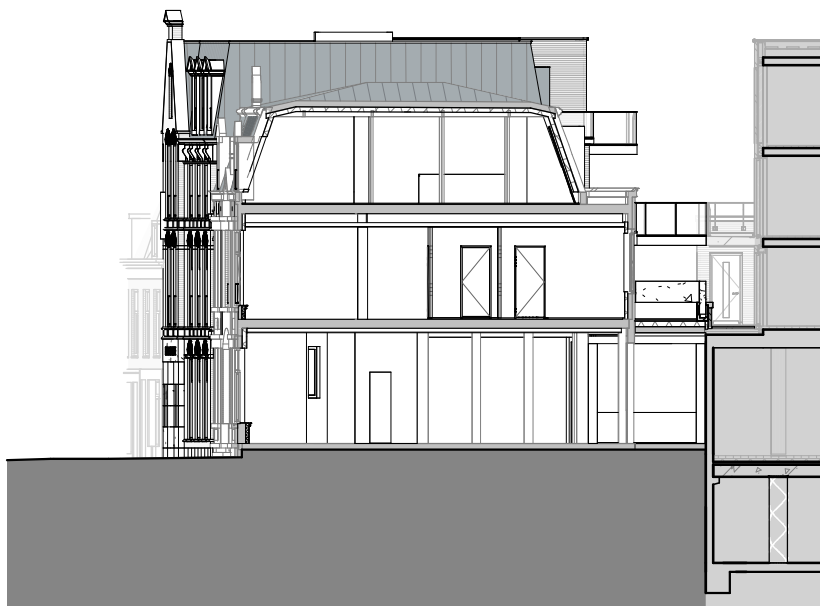

doorsnede 3



doorsnede 4

betreft
Herenstraat
40-42, Voorburg
werknummer
2281.5

schaal
1 : 250

datum
19-11-2025

onderdeel
**overzicht
doorsnedes**



plafondlichtpunt



wandlichtpunt | 2.000 mm +vloer



enkelpolige schakelaar | 1.050 mm +vloer



dubbelpolige schakelaar | 1.050 mm +vloer



wisselschakelaar | 1.050 mm +vloer



enkele wandcontactdoos met randaarde | 300 mm +vloer



aansluitpunt elektrische radiator



aansluitpunt vloerverwarming



dubbele wandcontactdoos met randaarde | 300 mm +vloer



aansluitpunt warmte terugwinning | 1.050 mm +vloer



aansluitpunt warmtepomp | 1.050 mm +vloer



aansluitpunt thermostaat | 1.500 mm +vloer



aansluitpunt CO2



loze leiding



rookmelder aangesloten op elek. installatie



luchtafvoer gebalanceerde ventilatie



luchttoevoer geblanceerde ventilatie



videofoon | 1.500 mm + vloer



beldrukker | 1.500 mm +vloer



centraal aardingspunt | 600 mm +vloer onder de wastafel



aardingsmat



warmtepomp



warmte terugwinning



opstelplaats wasmachine



verdeler vloerverwarming



elektrische radiator



groepenkast



vloerverwarming



wand

afkortingen;

kt = kooktoestel | contactdoos 65 mm +vloer

kk = koelkast | contactdoos 65 mm +vloer




groen

betreft
Herenstraat
40-42, Voorburg
werknummer
2281.5


schaal
1 : 50

datum
19-11-2025


onderdeel
legenda

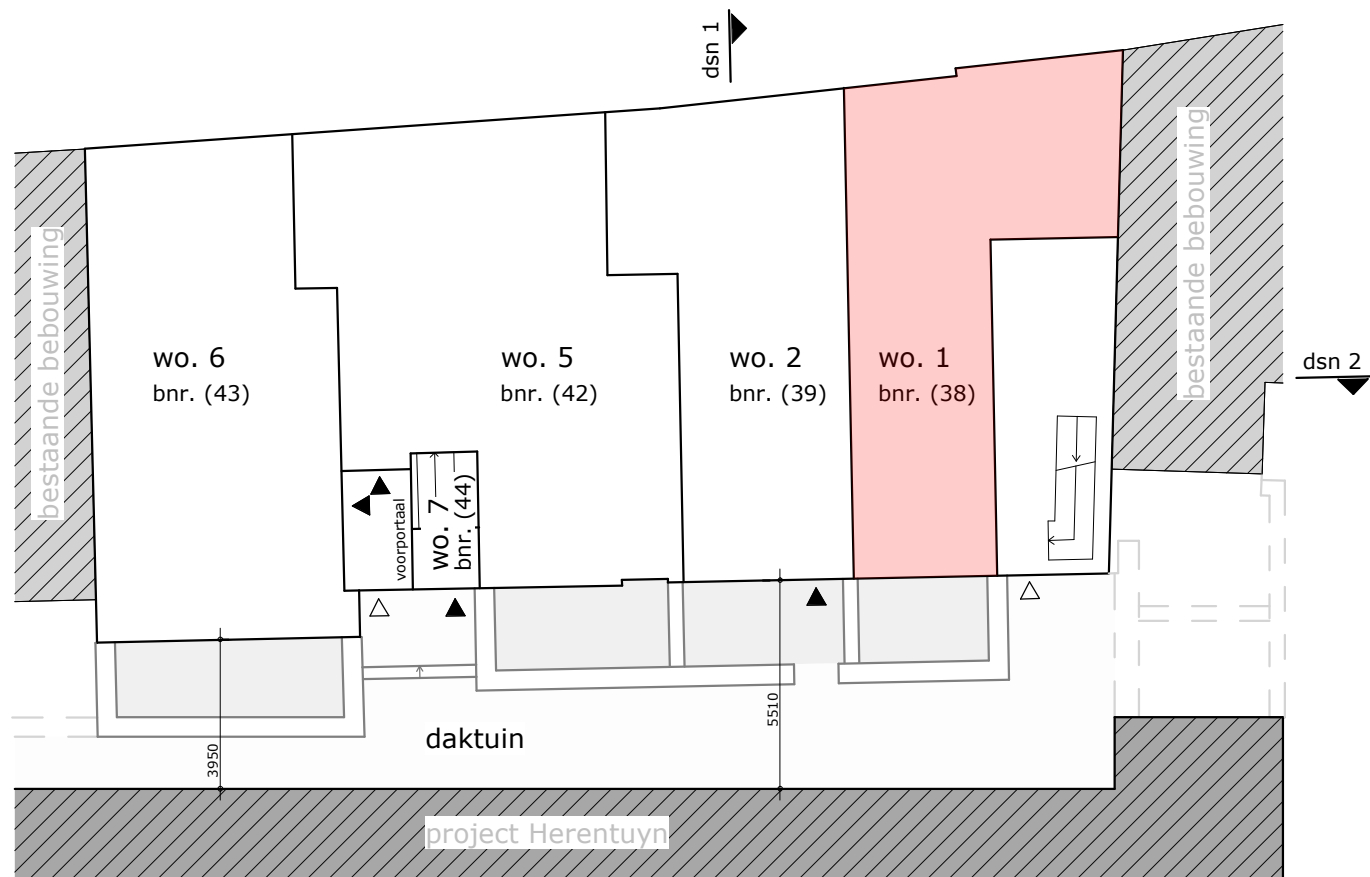


niveau 1

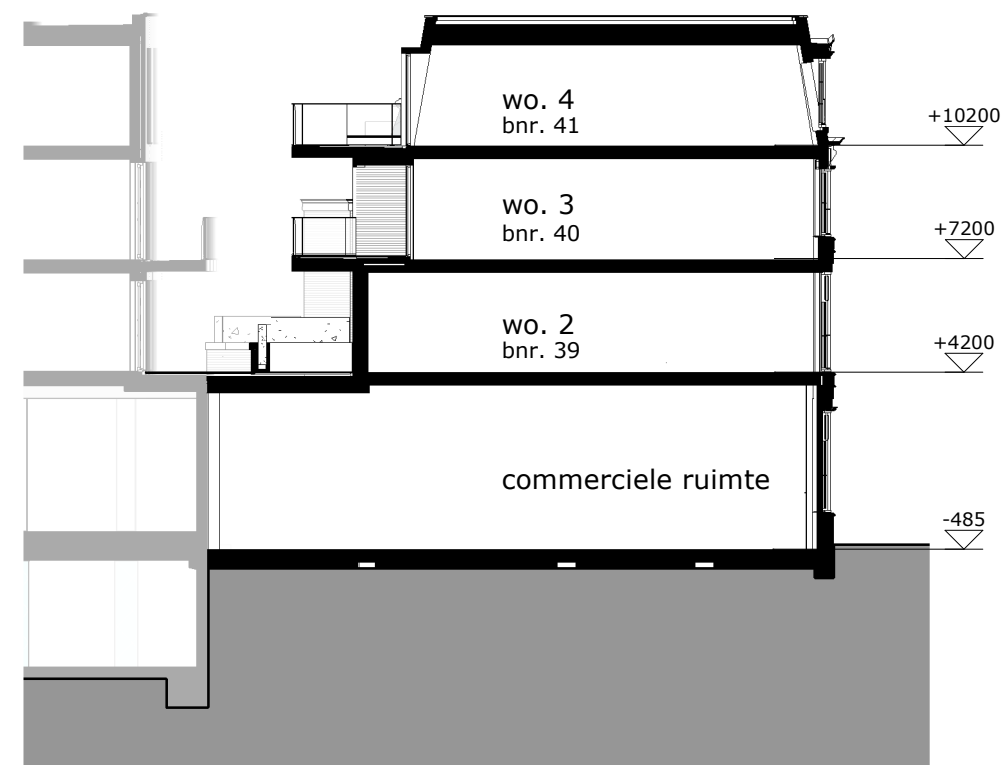

doorsnede 1

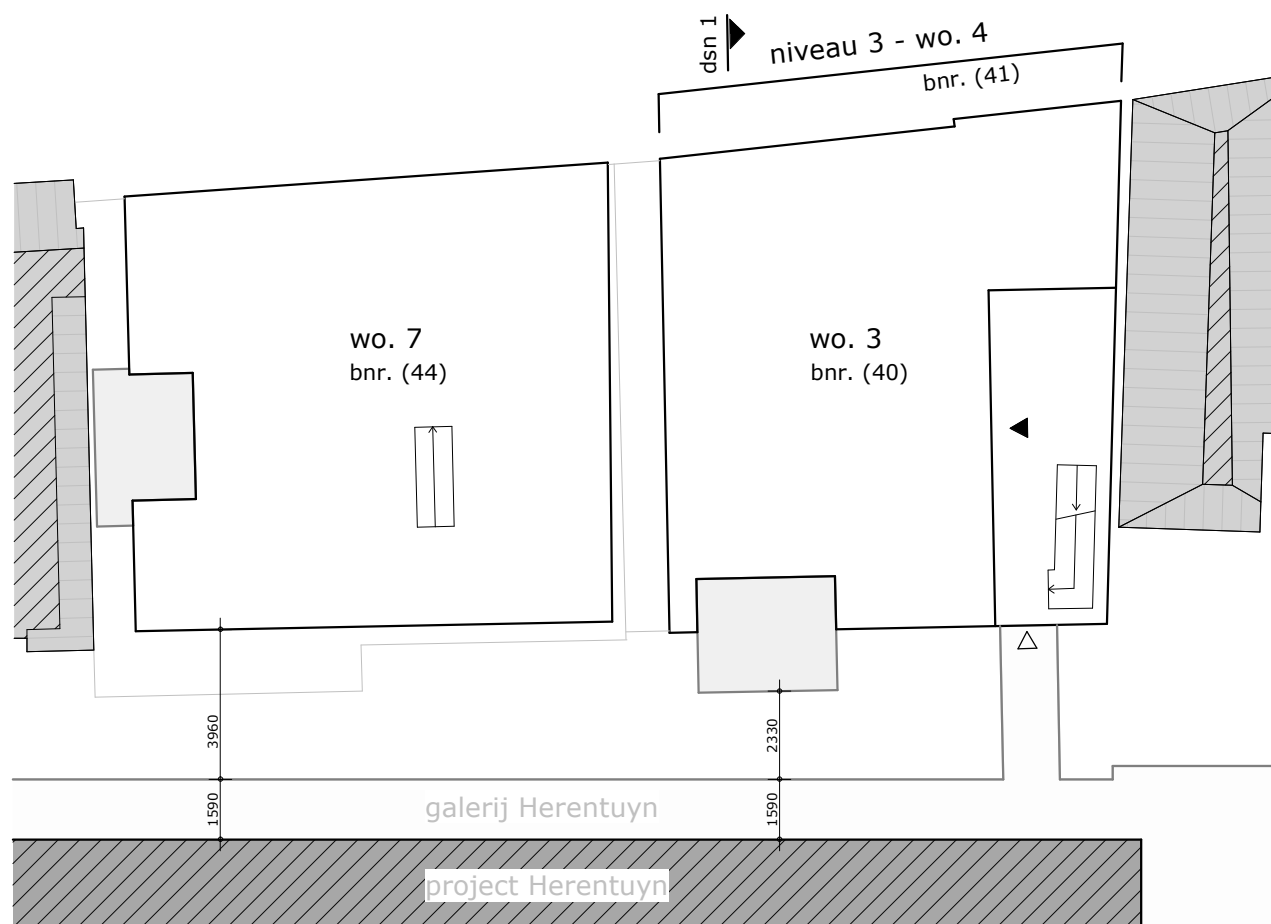

niveau 2 - 3

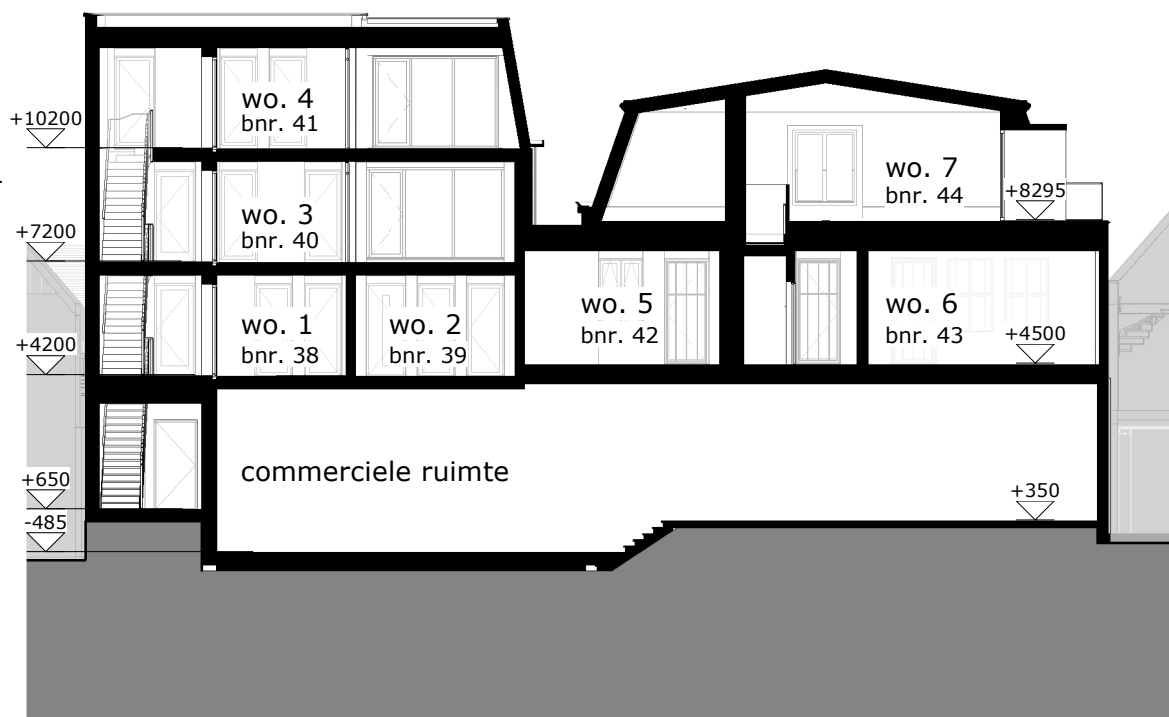

doorsnede 2



betreft
Herenstraat
40-42, Voorburg
werknummer
2281.5

schaal
1 : 200

datum
19-11-2025

onderdeel
overzicht 1

