


Situatie 1 : 1000 Voorburg E 3913, 9050, 9140, 9729, 9898, 9899.....

- Schaal 1 : 200
- = Gemeenschappelijk hoofdsplitsing
 - = Gemeenschappelijk ondersplitsing A1
 - = Gemeenschappelijk ondersplitsing A3
 - = Gemeenschappelijk ondersplitsing A4
- Tekening bestaat uit 2 bladen
 Blad 1

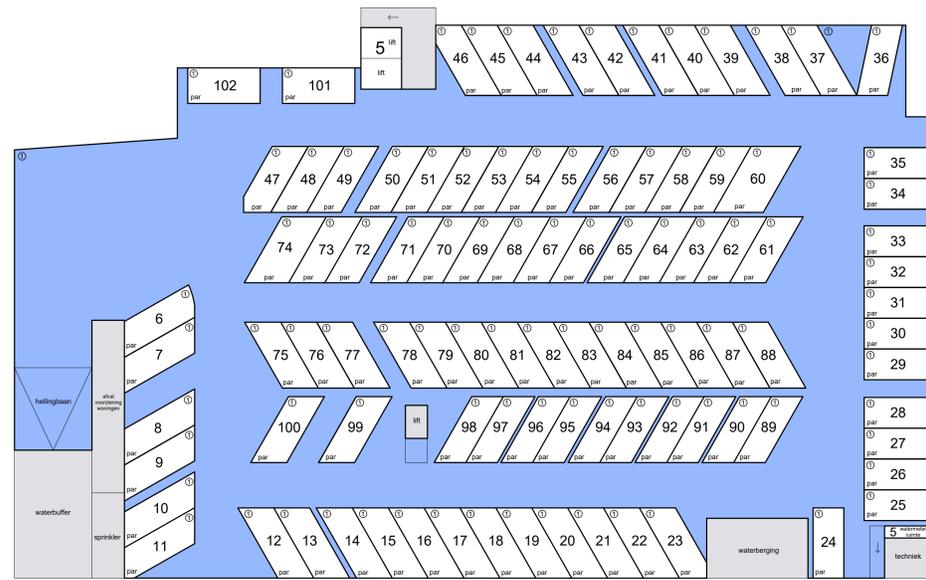

kelder



begane grond




Schaal 1 : 200

- = Gemeenschappelijk hoofdsplitsing
- = Gemeenschappelijk ondersplitsing A1
- = Gemeenschappelijk ondersplitsing A3
- = Gemeenschappelijk ondersplitsing A4

Tekening bestaat uit 2 bladen
 Blad 2




2e etage

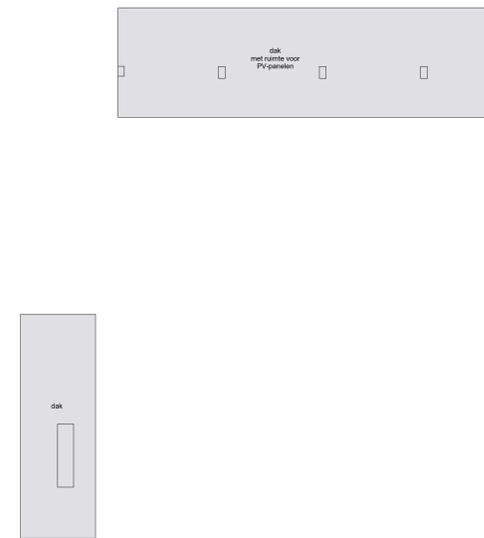

dak



1e etage

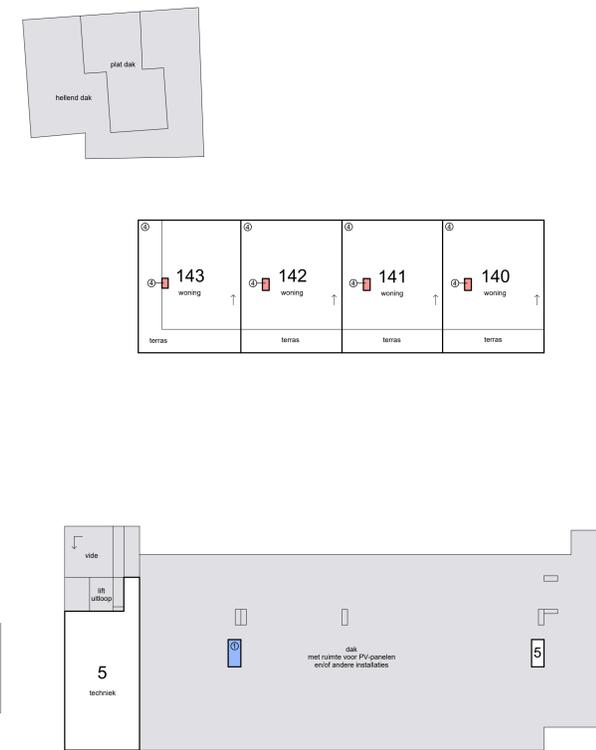

3e etage

